

ΕΦΗΜΕΡΙΣ ΤΗΣ ΚΥΒΕΡΝΗΣΕΩΣ
ΤΗΣ ΕΛΛΗΝΙΚΗΣ ΔΗΜΟΚΡΑΤΙΑΣ

ΕΝ ΑΘΗΝΑΙΣ ΤΗ 3 ΙΟΥΝΙΟΥ 1982 | ΤΕΥΧΟΣ ΤΕΤΑΡΤΟΝ | ΑΡΙΘΜΟΣ ΦΥΛΛΟΥ 261

ΠΕΡΙΕΧΟΜΕΝΑ

ΑΠΑΛΛΟΤΡΙΩΣΕΙΣ

ΑΠΟΦΑΣΕΙΣ

ΠΟΛΕΟΔΟΜΙΑ

ΑΠΟΦΑΣΕΙΣ

ΑΠΑΛΛΟΤΡΙΩΣΕΙΣ

ΑΠΟΦΑΣΕΙΣ

Αριθ. 7272 (1)

Αναγκαστική απαλλοτρίωση ακινήτου στην Κοινότητα Μακρυκάπα θέση ανατολικά εκκλησίας Αγία Παρασκευή για τη δημιουργία κοινοτικού καταστήματος και κοινοτικής πλατείας με δαπάνες της ανωτέρω Κοινότητας Ν. Ευβοίας.

Ο ΝΟΜΑΡΧΗΣ ΕΥΒΟΙΑΣ

Έχοντας υπόψη:

1. Τις διατάξεις των άρθρων 202 και 203 του Νόμου 1065/1980 «περί κυρώσεως Δημοτικού και Κοινοτικού Κώδικα» σε συνδυασμό με τις διατάξεις του Ν. Διατάγματος 532/1970 «περί συμπληρώσεως των διατάξεων περί διοικητικής αποκεντρώσεως» του άρθρου μόνου του Β. Δ/τος 703/1970 του άρθρου 1 Ν. Δ/τος 797/1971, του Β. Δ/τος 139/1971, όπως τροποποιήθηκαν με τις διατάξεις του Π. Δ/τος 22/1982. «Κατάργηση διατάξεων που προβλέπουν την έγκριση πράξεων των Δημοτικών ή Κοινοτικών Συμβουλίων».

2. Την αριθ. 9/1982 απόφαση του Κοινοτικού Συμβουλίου Μακρυκάπα, για αναγκαστική απαλλοτρίωση ακινήτου που βρίσκεται στην Κοινότητα Μακρυκάπα, ανατολικά της εκκλησίας Αγ. Παρασκευή συνολικής εκτάσεως 639 μ². όπως περιγράφεται στο νόμιμα θεωρημένο από 1.3.1982 κτηματολογικό διάγραμμα και στην εκτιμητική έκθεση της οικείας επιτροπής, υπέρ της Κοινότητας Μακρυκάπας, για λόγους δημοσίας ωφελείας και σε βάρος των: α) Ευαγγέλου Γ. Ρουμπή και β) Ιωάννου Γ. Καμαριώτου, κατοίκων Μακρυκάπα, οι οποίοι φέρονται ως ιδιοκτήτες και αναφέρονται στην ανωτέρω απόφαση του Κ.Σ.

3. Την από 26.2.82 έκθεση της εκτιμητικής επιτροπής των άρθρων 7 και 8 του Π. Δ/τος 270/1981 από την οποία προκύπτει ότι η αξία του υπό απαλλοτρίωση ακινήτου ανέρχεται στο ποσό των χιλίων (1.000) δραχ. ανά τετρ. μέτρο, ήτοι σύνολο ποσού δραχ. 696.000, μαζί με την αξία του κτίσματος από το ποσό των 57.000 δραχ.

4. Το από 30.7.81 υπόμνημα του Ιωάννη Γ. Καμαριώτη, κατά της ανωτέρω απαλλοτριώσεως, αποφασίζουμε:

1. Επικυρώνουμε την ανωτέρω αριθ. 9/1982 απόφαση του Κοινοτικού Συμβουλίου, που αποφασίζει την αναγκαστική απαλλοτρίωση ακινήτου υπέρ και με δαπάνες της Κοινότητας Μακρυκάπα, για λόγους δημοσίας ωφελείας, διότι όπως αναφέρεται στην ανωτέρω απόφαση του Κ.Σ., η Κοινότητα στερείται κοινοτικού καταστήματος (γραφείου) και κοινοτικής πλατείας και με την απαλλοτρίωση της εκτάσεως αυτής που κρίθηκε ως η πιό κατάλληλη για το σκοπό αυτό, θα είναι δυνατόν να ανεγερθεί κοινοτικό κατάστημα και να δημιουργηθεί πλατεία και θα ωφεληθεί όλο το χωριό κλπ. και σε βάρος των φερομένων ως ιδιοκτητών και αναφερομένων στην απόφαση του Κ.Σ., σύμφωνα με όσα ορίζονται σ' αυτή.

2. Απορρίπτουμε το από 30.7.81 υπόμνημα του Ι. Καμαριώτου, ως αβάσιμη, διότι από την Κοινότητα Μακρυκάπα έχει τηρηθεί η νόμιμη διαδικασία.

Η αποζημίωση θα καταβληθεί σύμφωνα με τις διατάξεις του Ν. Δ/τος 797/1971 «περί αναγκαστικών απαλλοτριώσεων» χωρίς να αποκλείεται και ο καθορισμός αυτής με συμβιβασμό.

Κατά της αποφάσεώς μας αυτής, επιτρέπεται σε κάθε ενδιαφερόμενο προσφυγή για παράβαση νόμου, ενώπιον του Υπουργού Εσωτερικών, σε αποκλειστική προθεσμία τριάντα (30) ημερών από τη δημοσίευση της παρούσας.

Η παρούσα απόφαση νά δημοσιευθεί στην Εφημερίδα της Κυβερνήσεως.

Χαλκίδα, 12 Μαΐου 1982

Ο Νομάρχης
ΕΥΤΥΧΗΣ ΚΟΝΤΟΜΑΡΗΣ

Αριθ. Α.Π. 8726 (2)

Αναγκαστική απαλλοτρίωση ακινήτου στην Κοινότητα Στροφυλιάς θέση «Ριγανιά» γιά την κατασκευή αντλιοστασίου υδρεύσεως υπέρ καί μέ δαπάνες της ανωτέρω Κοινότητας. Ν. Ευβοίας.

Ο ΝΟΜΑΡΧΗΣ ΕΥΒΟΙΑΣ

Έχοντας υπόψη:

1. Τις διατάξεις των άρθρων 202 καί 203 του Νόμου 1065/1980 «περί κυρώσεως Δημοτικού καί Κοινοτικού Κώδικα» σέ συνδυασμό μέ τις διατάξεις του Ν. Δ/τος 532/1970 «περί συμπληρώσεως των διατάξεων περί διοικητικής αποκεντρώσεως» του άρθρου μόνου του Β. Δ/τος 703/1970 του άρθρου 1 Ν. Δ/τος 797/1971, του Β. Δ/τος 139/71, όπως τροποποιήθηκαν μέ τις διατάξεις του Π. Δ/τος 22/1982, «Κατάργηση διατάξεων πού προβλέπουν την έγκριση πράξεων των Δημοτικών ή Κοινοτικών Συμβουλίων».

2. Την αριθ. 23/1981 απόφαση του Κ.Σ. Στροφυλιάς, γιά αναγκαστική απαλλοτρίωση ακινήτου πού βρίσκεται στην Κοινότητα Στροφυλιάς θέση «Ριγανιά» γιά την κατασκευή αντλιοστασίου καί τόν εμπλουτισμό του υδραγωγείου της Κοινότητας συνολικής εκτάσεως 201.50 μ², όπως περιγράφεται στό νέμιμα θεωρημένο από Νοεμβρίου 1981 κτηματολογικό διάγραμμα καί στην εκτιμητική έκθεση της οικείας επιτροπής, υπέρ της Κοινότητας Στροφυλιάς, γιά λόγους δημόσιας ωφέλειας καί σέ βάρος του Ιωάννη Τσιλιχράνου, ο οποίος φέρεται ως ιδιοκτήτης καί αναφέρεται στην ανωτέρω απόφαση του Κ.Σ.

3. Την από Δεκεμβρίου 1981 έκθεση της εκτιμητικής επιτροπής των άρθρων 7 καί 8 του Π. Δ/τος 270/1981 από την οποία προκύπτει ότι η αξία του υπό απαλλοτρίωση ακινήτου ανέρχεται στό ποσό των πενήντα (50) δραχμών ανά τετρ. μέτρο, ήτοι σύνολο ποσού δραχ. 10.075.

4. Την από 3.12.81 ένσταση του Ιωάννη Τσιλιχράνου, κατά της ανωτέρω αριθ. 10/81 αποφάσεως του Κ.Σ., αποφασίζουμε:

Επικυρώνουμε την ανωτέρω αριθ. 10/81 απόφαση του Κ.Σ., πού αποφασίζει την αναγκαστική απαλλοτρίωση ακινήτου, υπέρ καί μέ δαπάνες της Κοινότητας Στροφυλιάς γιά λόγους δημοσίας ωφελείας, διότι όπως αναφέρεται σ' αυτή, θά εκτελεστεί τό έργο υδρεύσεως της Κοινότητας «βελτίωση υδρεύσεως από γεώτρηση» θά εμπλουτιστεί τό υδραγωγείο της Κοινότητας καί θά λυθεί τό θέμα υδρεύσεως της Κοινότητας γιά πολλές δεκαετίες κλπ. καί σέ βάρος του Ι. Τσιλιχράνου, πού φέρεται ιδιοκτήτης, σύμφωνα μέ όσα αναλυτικά ορίζονται σ' αυτή.

2. Απορρίπτουμε την από 3.12.81 ένσταση του Ιωάννη Τσιλιχράνου, ως αβάσιμη γιά τό λόγο ότι από την Κοινότητα Στροφυλιάς έχει τηρηθεί η νόμιμη διαδικασία.

Η αποζημίωση θά καταβληθεί, σύμφωνα μέ τις διατάξεις του Ν. Δ/τος 797/1971 «περί αναγκαστικών απαλλοτριώσεων» χωρίς νά αποκλείεται καί ο καθορισμός αυτής μέ συμβιβασμό.

Κατά της αποφάσεώς μας αυτής, επιτρέπεται σέ κάθε ενδιαφερόμενο προσφυγή γιά παράβαση νόμου, ενώπιον του Υπουργού Εσωτερικών, σέ αποκλειστική προθεσμία τριάντα (30) ημερών από τη δημοσίευση της παρούσας.

Η παρούσα απόφαση νά δημοσιευθεί στην Εφημερίδα της Κυβερνήσεως.

Χαλκίς, 12 Μαΐου 1982

Ο Νομάρχης
ΕΥΤΥΧΗΣ ΚΟΝΤΟΜΑΡΗΣ

ΠΟΛΕΟΔΟΜΙΑ

ΑΠΟΦΑΣΕΙΣ

Αριθ. Ο—11034 (3)

Τροποποίηση σχεδίου πόλεως Άργους στό Ο.Τ. 84 στην πάροδο Κανελλοπούλου.

Ο ΝΟΜΑΡΧΗΣ ΑΡΓΟΛΙΔΟΣ

Έχοντας υπόψη:

1. Τις διατάξεις του Ν.Δ. της 17.7.1923 «περί σχεδίων πόλεων, κωμών καί συνοικισμών του Κράτους καί οικοδομής αυτών».

2. Τό Ν.Δ. 8/9.6.73 «περί Γ.Ο.Κ. του Κράτους», όπως τροποποιήθηκε καί ισχύει σήμερα.

3. Τό Π.Δ. 1979 (ΦΕΚ 80Δ'/7.2.79) μέ τό οποίο εγκρίθηκε τό ρυμοτομικό σχέδιο της πόλεως Άργους, καθώς καί την αριθ. 4383/10.5.78 απόφ. (ΦΕΚ 217Δ'/1978).

4. Τις αριθ. 216/79 καί 24/80 αποφάσεις του Δημοτικού Συμβουλίου Άργους καθώς καί όλα τά δικαιολογητικά πού αφορούν την τροποποίηση του σχεδίου της πόλεως.

5. Τά τοπογραφικά σχεδ/τα του Πολ. Μηχ/κού Νικ. Ζαφείρη.

6. Την 32/4/16.2.82 απόφαση του Νομαρχιακού Συμβουλίου Δ.Ε. μέ την οποία εγκρίθηκε η τροποποίηση.

7. Τις διατάξεις του Β.Δ. 712/70 καί των Δ/των 677/1971 καί 198/72, αποφασίζουμε:

Εγκρίνουμε την τροποποίηση του σχεδίου πόλεως Άργους στην πάροδο Κανελλοπούλου Ο.Τ. 84 όπως προτείνεται από τό Τμήμα Πολεοδομίας καί Πολ. Εφαρμογών.

Η απόφαση αυτή νά δημοσιευθεί στην Εφημερίδα της Κυβερνήσεως.

Ναύπλιο 11 Μαρτίου 1982

Η Νομαρχούσα Τμημ/χης
Π. ΑΣΗΜΑΚΟΠΟΥΛΟΥ

Απόσπασμα Σχεδίου Πόλεως Άργους
Σχεδ. Στ 10-5-78 ΦΕΚ 217 Δ
Τροποποιήσεις
Ισχύουσα Οικ. Γραμμή
Καταργ. « «
Προτεινόμενη « «
Άρτιον οικόπεδο: προ 9-6-73
ελ. πρ. 6μ. ελ. Β.=8ο ελ. Ε=112μ²
από 9-6-73
ελ. πρ. 10μ ελ. Β=15μ ελ. Ε=200 μ²

1:500

ΟΤ 85

ΟΤ 84

οδός Καλλιοπούλου

Ιδιοκτ. Πουρνά (άρτιον)

Άργος 5/11/81
ο Μηχανικός

Το παρόν συνυπεύθυνα με αριθ. ο 11034/82 απόφαση



Ἀριθ. 288 (4)

Ἀναγνώριση ὁδοῦ μπροστὰ στὴν ἰδιοκτησία τῶν Ε. Ἀθανάσαινα, Ι. Τσεκέ, Ε. Εὐαγγελίου στὸ Ο.Τ. 308 στὴ Θήβα.

Ο ΝΟΜΑΡΧΗΣ ΒΟΙΩΤΙΑΣ

Σύμφωνα μέ:

1. Τὶς διατάξεις:

α) Τοῦ ἀπὸ 17.7.1923 Ν.Δ. «περὶ σχεδίων πόλεων, κωμῶν καὶ συνοικισμῶν τοῦ Κράτους καὶ ἀνεγέρσεως αὐτῶν».

β) Τοῦ Β.Δ. 712/1970, ὅπως τροποποιήθηκε μὲ τὰ 677/1971 καὶ 198/1972 Β.Δ.

γ) Τοῦ Ν. 3200/1955 «περὶ διοικητικῆς ἀποκεντρώσεως» ὅπως ἔχει συμπληρωθεῖ καὶ τροποποιηθεῖ μεταγενέστερα.

δ) τὴν ὑπ' ἀριθ. 9/14.1.1982 γνωμοδότηση τοῦ Συμβουλίου Δημοσίων Ἔργων τῆς Νομαρχίας μας μὲ τὴν ὁποία ἐγκρίνεται ἡ ἀναγνώριση τῆς ὁδοῦ μπροστὰ στὴν ἰδιοκτησία τῶν Ε. Ἀθανάσαινα, Ι. Τσεκέ, Ε. Εὐαγγελίου, στὸ Ο.Τ. 308 στὴ Θήβα καὶ ἡ διατήρησή της.

2. Τὴν ἀπὸ 85/11.1.82 αἴτηση τῶν Ε. Ἀθανάσαινα, Ι. Τσεκὲ καὶ Ε. Εὐαγγελίου.

3. Τὸν ἀκόλουθο τίτλο ἰδιοκτησίας: 15965/25.6.1899 συμβολαίου τοῦ Συμβολαιογράφου Ἀθηνῶν Εὐθυμίου Γκορίτσα ἀπὸ τὸν ὁποῖο προκύπτει ὅτι ἡ ὁδὸς Μαντινείας μπροστὰ στὴν ἰδιοκτησία Ε. Ἀθανάσαινα, Ι. Τσεκὲ καὶ Ε. Εὐαγγελίου ὑπάρχει πρὶν ἀπὸ τὸ 1923.

4. Τὸ τοπογραφικὸ διάγραμμα τοῦ Πολ. Μηχανικοῦ Δημ. Καφέ.

5. Τὸ ἀπὸ 21.11.1979 Π.Δ. (ΦΕΚ 718Δ/27.12.1979) ρυμοτομικὸ σχέδιο πόλεως Θηβῶν στὸ ὁποῖο φαίνεται ἡ ἐν λόγῳ ὁδός.

6. Τὸ ἀπὸ 16.10.80 Π.Δ. 996 (ΦΕΚ 251Α/29.10.80) περὶ μεταβιβάσεως ἁρμοδιοτήτων πολεοδομικῶν ἐφαρμογῶν.

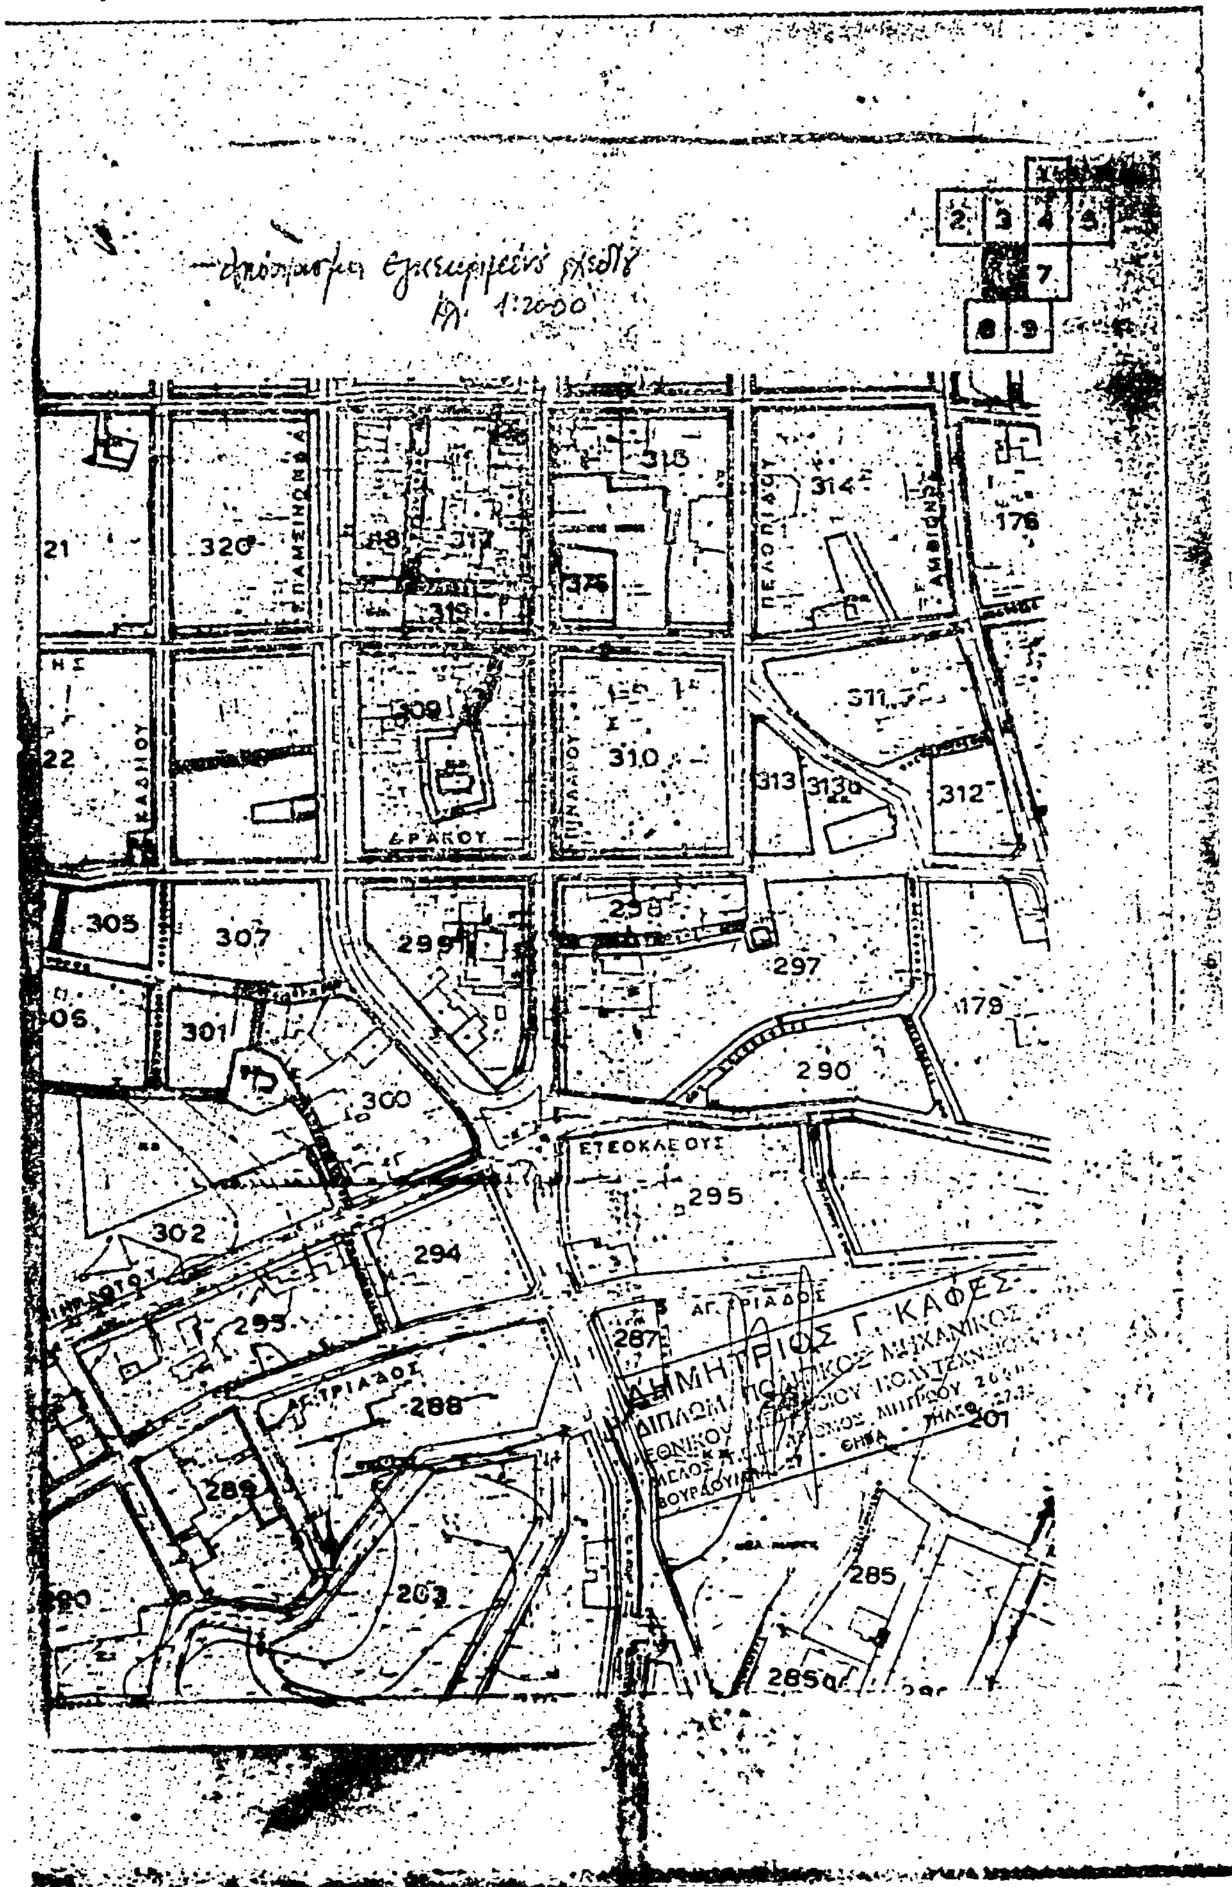
Ἀναγνωρίζουμε ὅτι ἡ ὁδὸς Μαντινείας μπροστὰ στὶς ἰδιοκτησίες Ε. Εὐαγγελίου, Ι. Τσεκέ, Ε. Ἀθανάσαινα στὸ Ο.Τ. 308 στὴ Θήβα ὑπάρχει νομίμως πρὶν ἀπὸ τὸ ἔτος 1923 καὶ τὴ χαρακτηρίζουμε ὡς διατηρητέα.

Ἡ ὁδὸς Μαντινείας αὐτὴ φαίνεται στὸ τοπογραφικὸ σχεδιάγραμμα τοῦ Πολ. Μηχανικοῦ Δημ. Καφέ.

Ἡ ἀπόφαση αὐτὴ ποὺ ἰσχύει ἀπὸ τὴν ἡμερομηνία δημοσιεύσεως νὰ δημοσιευθεῖ στὴν Ἐφημερίδα τῆς Κυβερνήσεως.

Λεβάδεια, 6 Μαρτίου 1982

Ὁ Νομαρχῶν Διευθυντὴς
ΠΕΤΡΟΣ ΕΞΑΡΧΟΣ


1:2000
2
3
4
5
7
8
9
21
320
317
318
316
315
314
176
309
310
311
313
312
22
305
307
299
298
297
179
301
300
290
302
294
295
287
288
289
201
285
ΠΕΛΟΠΙΔΟΥ
ΕΤΕΟΚΛΕΟΥΣ
ΑΓ. ΤΡΙΑΔΟΣ
ΔΗΜΗΤΡΙΟΣ Γ. ΚΑΦΕΣ
ΘΗΒΑ

Ἀριθ. 1234 (5)

Ἀναγνώριση ὁδοῦ Ἀριστοκλείδου στὴ Μυτιλήνη Ν. Λέσβου ὅτι ὑπάρχει πρὶν ἀπὸ τὸ 1923 καὶ χαρακτηρισμὸς αὐτῆς ὡς διατηρητέας.

Ο ΝΟΜΑΡΧΗΣ ΛΕΣΒΟΥ

Σύμφωνα μέ:

1. Τὶς διατάξεις:

α) Τοῦ ἀπὸ 17.7.1923 Ν.Δ. «περὶ σχεδίων πόλεων, κωμῶν καὶ συνοικισμῶν τοῦ Κράτους καὶ ἀνεγέρσεως αὐτῶν».

β) Τοῦ Β.Δ. 712/70, ὅπως τροποποιήθηκε μὲ τὰ 677/1971 καὶ 198/72 Β.Δ.

γ) Τοῦ Ν. 3200/55 «περὶ διοικητικῆς ἀποκεντρώσεως», ὅπως ἔχει συμπληρωθεῖ καὶ τροποποιηθεῖ μεταγενέστερα.

δ) Τὴν 21 Ἰαν. 82 γνωμοδότηση τοῦ Συμβουλίου Δημοσίων Ἔργων τῆς Νομαρχίας μας. Μὲ τὴν ὁποία γνωμοδότησε ὑπὲρ τῆς διατηρήσεως τῆς ὁδοῦ Ἀριστοκλείδου περιοχῆς Ἐπάνω Σκάλας τῆς πόλεως Μυτιλήνης ὡς προϋφισταμένης τοῦ ἔτους 1923.

2. Τὴν ἀπὸ 7 Δεκεμβρίου 1981 αἴτηση τοῦ Δημ. Ἀρετῆ μὲ τὴν ὁποία ζητήθηκε ὁ χαρακτηρισμὸς τῆς ὁδοῦ Ἀριστοκλείδου ἔμπροσθεν τοῦ οἰκοπέδου του ὡς διατηρητέας προκειμένου νὰ καταστῆ τοῦτο οἰκοδομήσιμο.

3. Τοὺς ἀκόλουθους τίτλους ἰδιοκτησίας: α) 4310/28.2.1963 προικοσύμφωνο τοῦ Συμβ/φου Μυτιλήνης Ἰορδάνη Σαχπάλογλου. β) τὰ ὑπ' ἀριθ. 1715 καὶ 1716/14.12.62 παραχωρητήρια τοῦ Ὑπ. Οἰκονομικῶν (Υ.Δ.Α.Μ.Κ.) ἀπὸ τοὺς ὁποίους προκύπτει ὅτι ἡ ὁδὸς Ἀριστοκλείδου στὴν περιοχὴ Ἐπάνω Σκάλας ὑπάρχει πρὶν ἀπὸ τὸ 1923.

4. Τὸ τοπογραφικὸ σχεδιάγραμμα τοῦ Ἀρχιτέκτονος μηχανικοῦ Σωτήρη Φράγκου.

5. Τὸ ἀπὸ 10 Φεβρουαρίου 1928 Π.Δ. καθὼς ἐπίσης καὶ τὸ ἀπὸ 30 Ἰανουαρίου 1946 Β.Δ. μὲ τὰ ὁποῖα ἐνεκρίθη στὴν περιοχὴ αὐτὴ τῆς πόλεως Μυτιλήνης τὸ ρυμοτομικὸ σχέδιο, ἀποφασίζουμε:

Ἀναγνωρίζουμε ὅτι ἡ ὁδὸς Ἀριστοκλείδου στὴν περιοχὴ Ἐπάνω Σκάλας στὴ Μυτιλήνη ὑπάρχει νομίμως πρὶν ἀπὸ τὸ ἔτος 1923, καὶ τὴ χαρακτηρίζουμε ὡς διατηρητέα.

Ἡ ὁδὸς αὐτὴ φαίνεται στὸ τοπογραφικὸ σχεδιάγραμμα τοῦ Ἀρχιτέκτονα Μηχανικοῦ Σωτήρη Φράγκου ποὺ θεωρήθηκε ἀπὸ τὸν Προϊστάμενο τοῦ Τ.Π. καὶ Π.Ε. τῆς Νομαρχίας Λέσβου.

Ἡ ἀπόφαση αὐτὴ ποὺ ἰσχύει ἀπὸ τὴν ὑπογραφή της νὰ δημοσιευθεῖ στὴν Ἐφημερίδα τῆς Κυβερνήσεως.

Μυτιλήνη, 15 Μαρτίου 1982

Ὁ ΝομαρχῶνΔ/ντὴς ἁ.α.
ΙΩΝ. ΖΑΦΕΙΡΙΟΥ

ΑΠΟΣΠΑΣΜΑ ΣΧΕΔΙΟΥ ΠΟΛΕΩΣ

ΜΥΤΙΛΗΝΗ

ΚΛΙΜΑΞ 1:500

48794/45

ΕΘΕΩΡΗΘΗ

Μυτιλήνη

Η ΥΠΗΡΕΣΙΑ ΤΟΥ ΕΘΝΙΚΟΥ ΤΥΠΟΓΡΑΦΕΙΟΥ
ΓΝΩΣΤΟΠΟΙΕΙ ΟΤΙ:

Ἡ ἐτήσια συνδρομὴ τῆς Ἐφημερίδας τῆς Κυβερνήσεως, ἡ τιμὴ τῶν φύλλων της ποὺ πωλοῦνται τμηματικὰ καὶ τὰ τέλη δημοσιεύσεων στὴν Ἐφημερίδα τῆς Κυβερνήσεως, καθορίσθηκαν ἀπὸ 1 Ἰανουαρίου 1981 ὡς ἀκολούθως:

Α'. ΕΤΗΣΙΕΣ ΣΥΝΔΡΟΜΕΣ

1. Γιὰ τὸ Τεῦχος Α'	Δραχ.	1.500
2. » » » Β'	»	3.000
3. » » » ΤΑΠΣ	»	2.000
4. » » » Γ'	»	1.000
5. » » » Δ'	»	2.500
6. » » » Νομικῶν Προσώπων Δ.Δ. κλπ.	»	1.000
7. » » » Ἀν. Εἰδ. Δικαστηρίου	»	200
8. » » » Παράρτημα	»	600
9. » » » Ἀνωνύμων Ἑταιρειῶν κλπ.	»	7.000
10. » » Δελτίο Ἐμπορικῆς καὶ Βιομηχανικῆς Ἰδιοκτησίας	»	600
11. Γιὰ ὅλα τὰ τεύχη καὶ τὸ Δ.Ε.Β.Ι.	»	17.000

Οἱ Δῆμοι καὶ οἱ Κοινότητες τοῦ Κράτους καταβάλλουν τὸ 1/2 τῶν ἀνωτέρω συνδρομῶν.

Ὑπὲρ τοῦ Ταμείου Ἀλληλοβοηθείας Προσωπικοῦ τοῦ Ἐθνικοῦ Τυπογραφείου (ΤΑΠΕΤ) ἀναλογοῦν τὰ ἑξῆς ποσά:

1. Γιὰ τὸ Τεῦχος Α'	Δραχ.	75
2. » » » Β'	»	150
3. » » » ΤΑΠΣ	»	100
4. » » » Γ'	»	50
5. » » » Δ'	»	125
6. » » » Νομικῶν Προσώπων Δ.Δ. κλπ.	»	50
7. » » » Ἀν. Εἰδ. Δικαστηρίου	»	10
8. » » » Παράρτημα	»	30
9. » » » Ἀνωνύμων Ἑταιρειῶν κλπ.	»	350
10. » » Δελτίο Ἐμπ. καὶ Βιομ. Ἰδιοκτησίας	»	30
11. Γιὰ ὅλα τὰ τεύχη	»	850

Β'. ΤΙΜΗ ΦΥΛΛΩΝ

Ἡ τιμὴ πωλήσεως κάθε φύλλου, μέχρις 8 σελ., εἶναι 7 δρχ., ἀπὸ 9 ὡς 24 σελ. 14 δρχ., ἀπὸ 25 ὡς 48 σελ. 20 δρχ., ἀπὸ 49 ὡς 80 σελ. 40 δρχ. ἀπὸ 81 σελ. καὶ ἄνω ἡ τιμὴ πωλήσεως κάθε φύλλου προσαυξάνεται κατὰ 40 δρχ. ἀνὰ 80 σελίδες.

Γ'. ΤΙΜΗ ΦΩΤΟΑΝΤΙΓΡΑΦΩΝ

Ἡ τιμὴ διαθέσεως στὸ κοινὸ τῶν ἐκδιδομένων ἀπὸ τὸ Ἐθνικὸ Τυπογραφεῖο φωτοαντιγράφων τῶν διαφόρων φύλλων τῆς Ἐφημερίδας τῆς Κυβερνήσεως καθορίζεται σὲ τρεῖς (3) δραχμὲς κατὰ σελίδα.

Δ'. ΤΕΛΗ ΔΗΜΟΣΙΕΥΣΕΩΝ

Ι. Στὸ τεῦχος Ἀνωνύμων Ἑταιρειῶν καὶ Ἑταιρειῶν Περιωρισμένης Εὐθύνης:

Α'. Ἀνωνύμων Ἑταιρειῶν:

1. Τῶν καταστατικῶν	Δρχ.	18.000
2. Τῶν ἀποφάσεων «περὶ συγχωνεύσεως ἀνωνύμων ἑταιρειῶν»	»	18.000
3. Τῶν κωδικοποιήσεων τῶν καταστατικῶν (ΦΕΚ 309/67,τ. Β')	»	9.000
4. Τῶν τροποποιήσεων τῶν καταστατικῶν	»	5.000
5. Τῶν Ἰσολογισμῶν κάθε χρήσεως	»	8.000
6. Τῶν ὑπουργικῶν ἀποφάσεων «περὶ παροχῆς ἀδείας ἐπεκτάσεως τῶν ἐργασιῶν Ἀσφαλιστικῶν Ἑταιρειῶν», τῶν ἐκθέσεων ἐκτιμήσεως περιουσιακῶν στοιχείων καὶ τῶν ἀποφάσεων τοῦ Δ.Σ. τοῦ ΕΛΤΑ, μὲ τὶς ὁποῖες ἐγκρίνονται καὶ δημοσιεύονται οἱ κανονισμοὶ αὐτοῦ	»	7.000
7. Τῶν ἀποφάσεων «περὶ ἐγκαταστάσεως ὑποκαταστήματος, διορισμοῦ γενικοῦ πράκτορος καὶ παροχῆς πληρεξουσιότητος πρὸς ἀντιπροσώπευσιν ἐν Ἑλλάδι ἀλλοδαπῶν Ἑταιρειῶν» καὶ τῶν ἀποφάσεων «περὶ μεταβιβάσεως τοῦ χαρτοφυλακίου Ἀσφαλιστικῶν Ἑταιρειῶν κατὰ τὸ ἄρθρο 59 παρ. 1 τοῦ Ν.Δ. 400/70»	»	4.000
8. Τῶν ἀνακοινώσεων γιὰ κάθε μεταβολὴ ποὺ γίνεται μὲ ἀπόφαση Γ.Σ. ἢ Δ.Σ., τῶν προσκλήσεων σὲ γενικὲς συνελεύσεις, τῶν κατὰ τὸ ἄρθρο 32 τοῦ Ν. 3221/24 γνωστοποιήσεων, τῶν ἀνακοινώσεων, ποὺ προβλέπονται ἀπὸ τὸ ἄρθρο 59 παρ. 3 τοῦ Ν.Δ. 400/1970 «περὶ Ἀλλοδαπῶν Ἀσφαλιστικῶν Ἑταιρειῶν», τῶν ἀποφάσεων τοῦ Διοικητικοῦ Συμβουλίου τοῦ ΕΛΤΑ, ποὺ ἀναφέρονται σὲ προσωρινὲς διατάξεις καὶ τῶν ἀποφάσεων τοῦ Ὑπ. Συγκοινωνιῶν διὰ τοὺς ΗΛΠΑΠ – ΗΣΑΠ – ΟΣΕ	»	2.000
9. Τῶν συνοπτικῶν μηνιαίων καταστάσεων τῶν Τραπεζικῶν Ἑταιρειῶν	»	2.000
10. Τῶν ἀποφάσεων τῆς ἐπιτροπῆς τοῦ Χρηματιστηρίου «περὶ εἰσαγωγῆς χρεωγράφων εἰς τὸ χρηματιστήριον πρὸς διαπραγμάτευσιν, συμφώνως πρὸς τὰ διατάξεις τοῦ ἄρθρου 2 παρ. 3 Α.Ν. 148/1967	Δρχ.	2.000
11. Τῶν ἀποφάσεων τῆς ἐπιτροπῆς κεφαλαιαγορᾶς «περὶ διαγραφῆς χρεωγράφων ἐκ τοῦ χρηματιστηρίου, συμφώνως πρὸς τὰς διατάξεις τοῦ ἄρθρου 2 παρ. 4 Α.Ν. 148/67»	»	2.000
12. Τῶν ἀποφάσεων «περὶ ἐγκρίσεως τιμολογίων τῶν Ἀσφαλιστικῶν Ἑταιρειῶν»	»	2.000

Β'. Ἑταιρειῶν Περιωρισμένης Εὐθύνης:

1. Τῶν καταστατικῶν	Δρχ.	2.000
2. Τῶν κωδικοποιήσεων τῶν καταστατικῶν	»	2.000
3. Τῶν Ἰσολογισμῶν κάθε χρήσεως	»	2.500
4. Τῶν ἐκθέσεων ἐκτιμήσεως περιουσιακῶν στοιχείων	»	2.000
5. Τῶν τροποποιήσεων τῶν καταστατικῶν (γιὰ κάθε συμβολαιογραφικὴ πράξη)	»	800
6. Τῶν ἀνακοινώσεων μὲ συμβολαιογραφικὴ πράξη	»	800
7. Τῶν ἀνακοινώσεων μὲ ἀπόφαση τῆς Γ.Σ.	»	600
8. Τῶν προσκλήσεων σὲ γενικὲς συνελεύσεις	»	600

Γ'. Ἀλληλασφαλιστικῶν Συνεταιρισμῶν – Ἀλληλασφαλιστικῶν Ταμείων καὶ Φιλανθρωπικῶν Σωματείων:

1. Τῶν ὑπουργικῶν ἀποφάσεων «περὶ χορηγήσεως ἀδείας λειτουργίας Ἀλληλασφαλιστικῶν Συνεταιρισμῶν – Ἀλληλασφαλιστικῶν Ταμείων»	Δρχ.	2.000
2. Τῶν Ἰσολογισμῶν τῶν ἀνωτέρω Συνεταιρισμῶν, Ταμείων καὶ Σωματείων	»	2.500
Δ'. Τῶν δικαστικῶν πράξεων:	Δρχ.	800

ΙΙ. Στὸ Τέταρτο τεῦχος:

Τῶν δικαστικῶν πράξεων γιὰ παρακατάθεση ἀποζημιώσεως	»	800

Ε'. ΚΑΤΑΒΟΛΗ ΣΥΝΔΡΟΜΩΝ - ΤΕΛΩΝ ΔΗΜΟΣΙΕΥΣΕΩΝ ΚΑΙ ΠΟΣΟΣΤΩΝ Τ.Α.Π.Ε.Τ.

1. Οἱ συνδρομὲς τοῦ ἐσωτερικοῦ καὶ τὰ τέλη δημοσιεύσεων προκαταβάλλονται στὰ Δημόσια Ταμεῖα ἔναντι ἀποδεικτικοῦ εἰσπράξεως, τὸ ὁποῖο φροντίζει ὁ ἐνδιαφερόμενος νὰ τὸ στείλει στὸ Ἐθνικὸ Τυπογραφεῖο.

2. Οἱ συνδρομὲς τοῦ ἐξωτερικοῦ εἶναι δυνατὸ νὰ στέλνονται καὶ σὲ ἀνάλογο συνάλλαγμα μὲ ἐπιταγὴ ἐπ' ὀνόματι τοῦ Διευθυντῆ Διαχειρίσεως τοῦ Ἐθνικοῦ Τυπογραφείου.

3. Τὸ ὑπὲρ τοῦ ΤΑΠΕΤ ποσοστὸ ἐπὶ τῶν ἀνωτέρω συνδρομῶν καὶ τελῶν δημοσιεύσεων καταβάλλεται ὡς ἑξῆς:

α) στὴν Ἀθήνα: στὸ Ταμεῖο τοῦ ΤΑΠΕΤ (Κατάστημα Ἐθνικοῦ Τυπογραφείου),

β) στὶς ὑπόλοιπες πόλεις τοῦ Κράτους: στὰ Δημόσια Ταμεῖα καὶ ἀποδίδεται στὸ ΤΑΠΕΤ σύμφωνα μὲ τὶς 192378/3639/1947 (RONEO 185) καὶ 178048/5321/31.7.65 (RONEO 139) ἐγκύκλιες διαταγὲς τοῦ Γ.Λ.Κ.

γ) στὶς περιπτώσεις συνδρομῶν ἐξωτερικοῦ: ὅταν ἡ ἀποστολή τους γίνεται μὲ ἐπιταγὲς μαζὶ μ' αὐτὲς στέλνεται καὶ τὸ ὑπὲρ τοῦ ΤΑΠΕΤ ποσοστό.

ΑΠΟ ΤΟ ΕΘΝΙΚΟ ΤΥΠΟΓΡΑΦΕΙΟ